


Aluminium rabatdeel

Doorsnede

Zijkant

2x

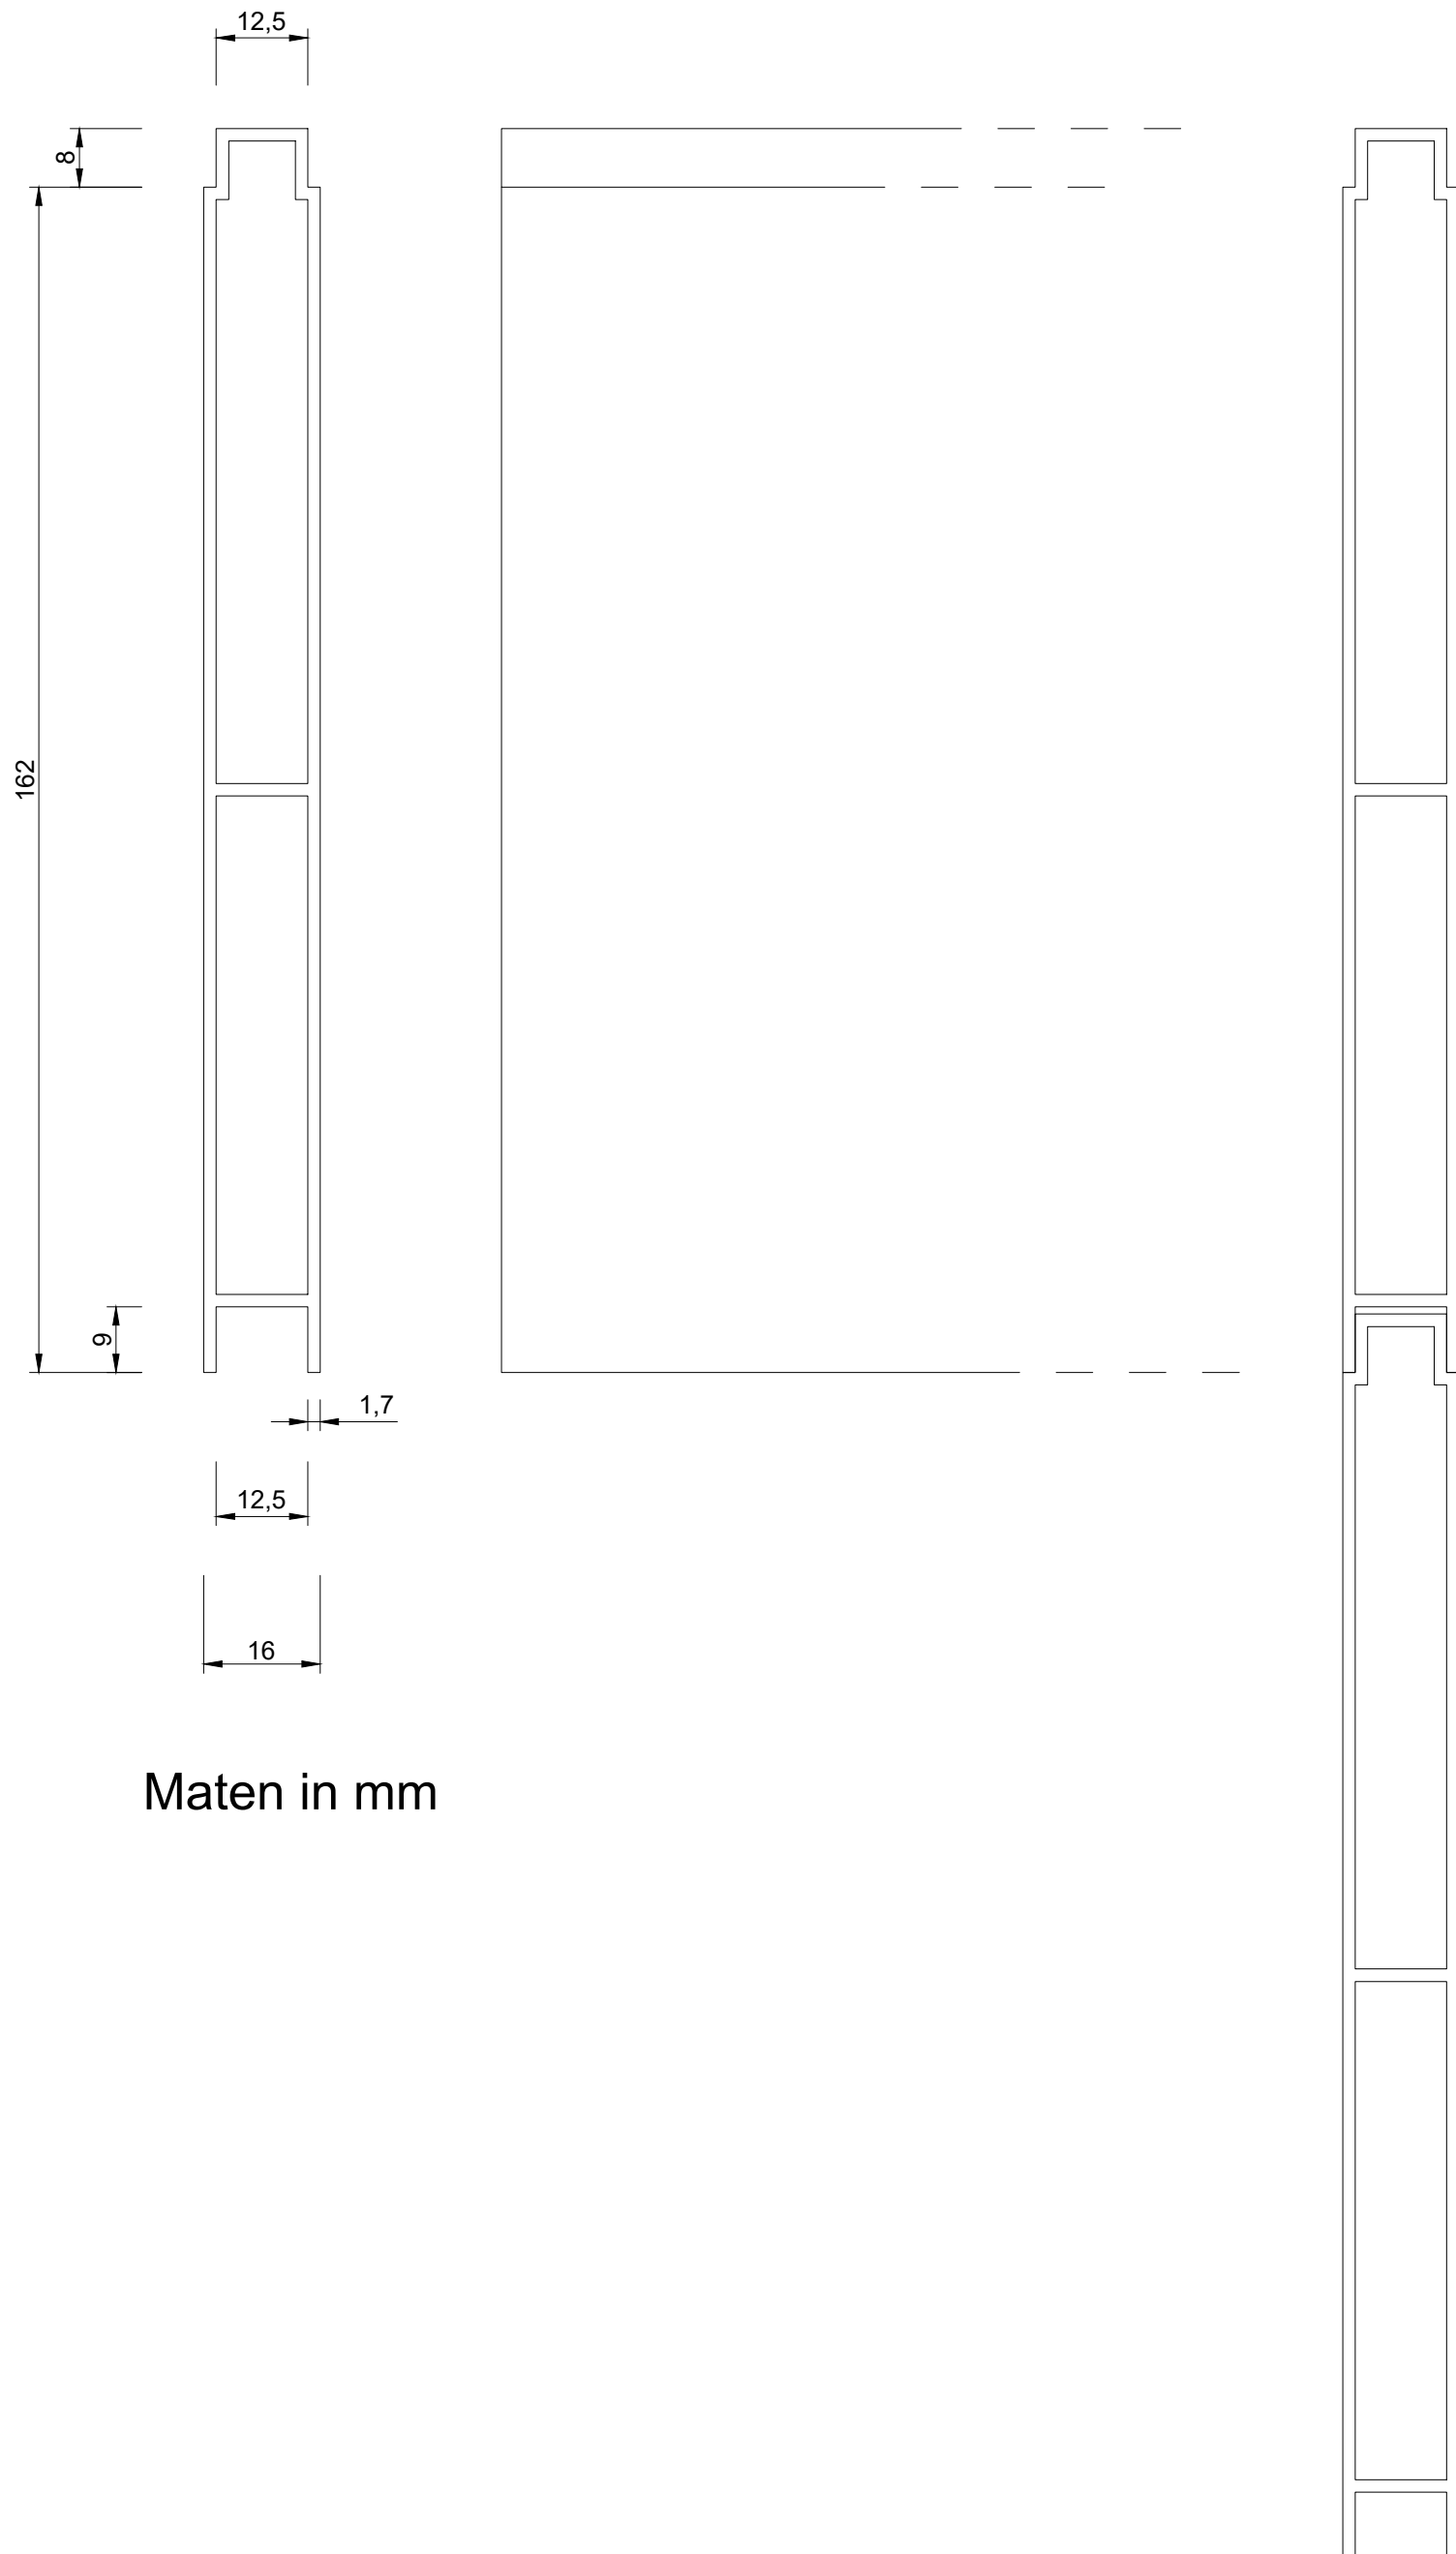

Maten in mm